

# Kuststad 2025

## Ringvägsalternativ

### Disposition truckcenter



TRELLEBORGS KOMMUN



Samfinansierat av EU  
Transeuropeiska transportnätet (TEN-T)

## Vägutredningar

Tre konsultföretag arbetar vidare med alternativa sträckningar efter att Trelleborgs stad har valt bort två alternativ. WSP studerar sträckan norr om Rättsspsyk, Tyréns söder om Rättsspsyk samt Norconsult studerar tänkbara utformningar av incheckning/ truckcenter och dess koppling till de olika vägalternativen. Tyréns redovisar alternativ söder om väg 9 respektive norr om väg 9 separat.



**”WSP:s alternativ”**



TRELLEBORGS KOMMUN

# Förutsättningar



## Värden

- Vattenskyddsområden
- Norra fördelningsstationen
- Kontinentalbanan med framtida dubbelspår och möjliga stationslägen
- Kyrkoköpinge by
- Mellanköpinge by
- Långemosse
- Bef. Bostäder

## Utgångspunkter

- Vägstandard och utformningsprinciper enligt TRV:s krav
- 130 kV-ledning
- Påverka så få som möjligt och så lite som möjligt






# Alternativ N1



TRELLEBORGS KOMMUN


# Alternativ N2

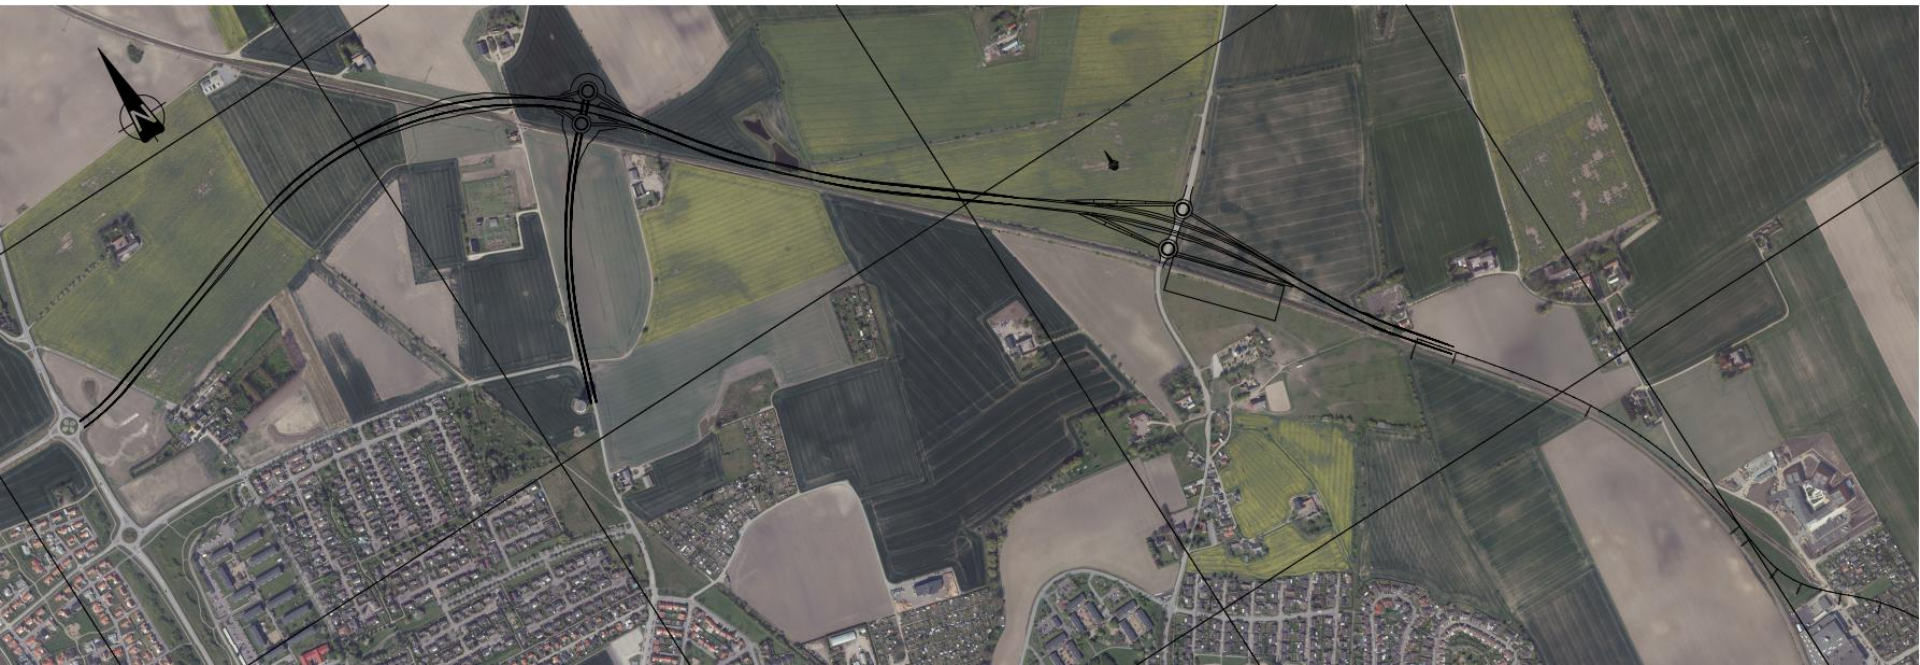

TRELLEBORGS KOMMUN



# Alternativ N3

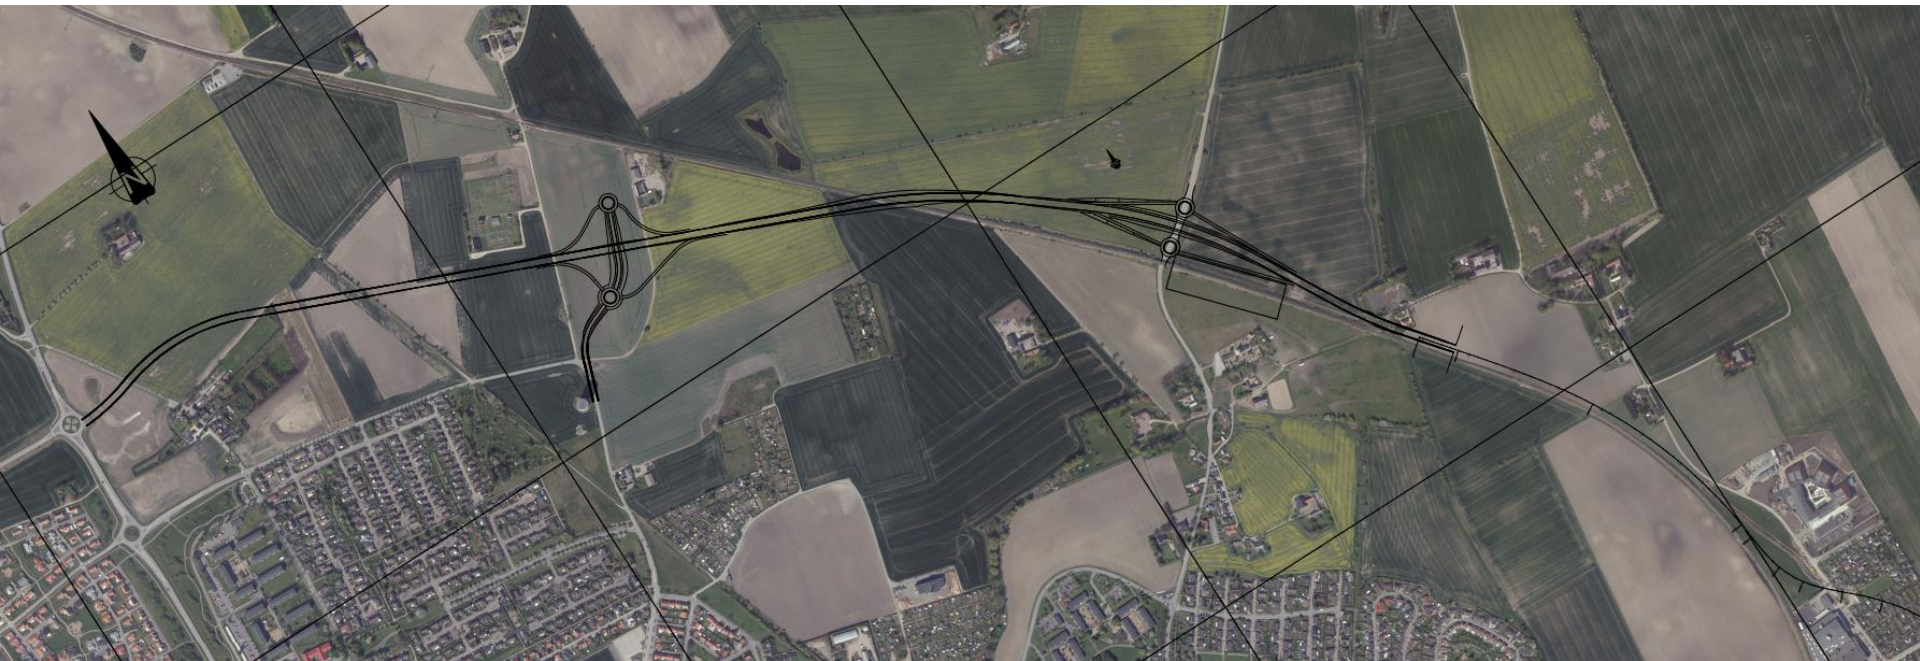

TRELLEBORGS KOMMUN

**”Tyréns alternativ”**



TRELLEBORGS KOMMUN



# Förutsättningar och begränsningar

## VÄRDEN

- Naturmiljö
- Rekreation- och friluftsliv
- Kulturmiljö
- Landskapsbild
- Jordbruksmark

## UTGÅNGSPUNKTER

- Vägstandard och utformningsprinciper
- Koppling hamn och stad
- Industrispår ska korsas planskilt
- Avstånd till rättspsykiatriskt centrum ska vara minst 45 meter
- 130 kV-ledning
- Preliminär placering/koppling TC
- Påverka så få som möjligt, så lite som möjligt





## Alternativ B

### STYRKOR

- God trafiksäkerhet och tydlighet
- Begränsat intrång i natur- och kulturmiljö


### SVAGHETER

- Tillgänglighet till närområdet
- Anslutningen till väg 9
- Sammankoppling TC
- Intrång i industrifastigheter

### KOSTNAD

- Cirka 100 MSEK exkl. intrångsersättning Prestando



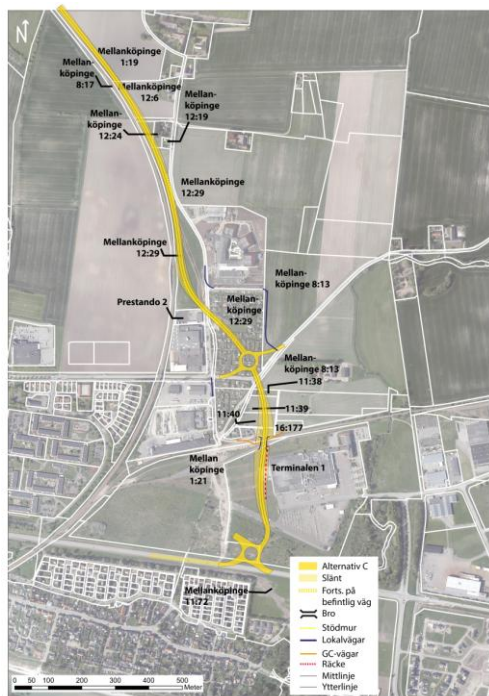

## Alternativ C

### STYRKOR

- Tillgänglighet till närområdet
- Sammankoppling TC

### SVAGHETER

- Påverkan på fr. a. oskyddade trafikanter
- Intrång i bostäder
- Påverkan på befintlig bebyggelsemiljö/koloni
- Stor påverkan på naturmiljö, friluftsliv och landskapsbild

### KOSTNAD

- Cirka 120 MSEK







## Alternativ D

### STYRKOR

- Framkomlighet ringvägen
- Tillgänglighet till närområdet
- Sammankoppling TC

### SVAGHETER

- Stor påverkan trafiksäkerhet
- Intrång i bostad
- Påverkan på befintlig bebyggelsemiljö
- Stor påverkan på jordbruksmark, naturmiljö, friluftsliv och landskapsbild samt kulturmiljö

### KOSTNAD

- Cirka 100 MSEK





## Alternativ 1

### STYRKOR

- Inget intrång i bostadsfastigheter
- Inget intrång i naturmiljö- och rekreativa värden

### SVAGHETER

- Stor påverkan trafiksäkerhet
- Blandad trafik Östra infarten
- Påverkan på kulturmiljövärden
- Översvämning och grundvattenpåverkan

### KOSTNAD

- Cirka 500 MSEK exkl. ev. inlösen fastighet





## Alternativ 2

### STYRKOR

- Separation hamntrafik/övrig trafik
- Begränsat intrång i naturmiljö och rekreativa värden
- Inget intrång i verksamhet/industri

### SVAGHETER

- Instängd trafikmiljö
- Intrång i bostadsfastigheter
- Översvämning och grundvattenpåverkan

### KOSTNAD

- Cirka 500 MSEK exkl. ev. inlösen fastighet





## Alternativ 3

### STYRKOR

- Separerad, tydlig och säker
- Inget intrång i verksamhet/industri
- Begränsat intrång i naturmiljö, rekreativa värden och kulturmiljö

### SVAGHETER

- Påverkan på befintlig bebyggelsemiljö
- Dispens strandskydd
- Översvämning

### KOSTNAD

- Cirka 100 MSEK exkl. ev. inlösen fastighet







## Möjliga ihopkopplingar norr-söder

- I hopkopplings- Tabellen?
- Sammankoppling TLC- se Norconsult



**”Norconsults arbete”**



TRELLEBORGS KOMMUN



Truckcenter  
med  
Alternativ  
C/D

Alt.  
C

Alt.  
D

Alternativ 1

Uppställning  
Lastbilar  
180 platser

Uppställning  
Lastbilar  
60 platser

Frakt-  
kontor

Uppställning  
Lastbilar  
100 platser

Uppställning  
Personbil  
100 pl  
Buss  
15 pl

Uppställning  
Lastbilar  
200 platser







Truckcenter  
med  
Alternativ  
C/D

Alt.  
C

Alt.  
D

Uppställning  
Lastbilar  
180 platser

Uppställning  
Lastbilar  
60 platser

Frakt-  
kontor

Uppställning  
Lastbilar  
100 platser

Uppställning  
Personbil  
100 pl  
Buss  
15 pl

Uppställning  
Lastbilar  
200 platser

Alternativ 2





Truckcenter  
med  
Alternativ  
C/D

Alt.  
C

Alt.  
D

Alternativ 3

Uppställning  
Lastbilar  
180 platser

Frakt-  
kontor


Uppställning  
Lastbilar  
100 platser

Uppställning  
Personbil  
100 pl  
Buss  
15 pl

Uppställning  
Lastbilar  
200 platser

Uppställning  
Lastbilar  
40 platser



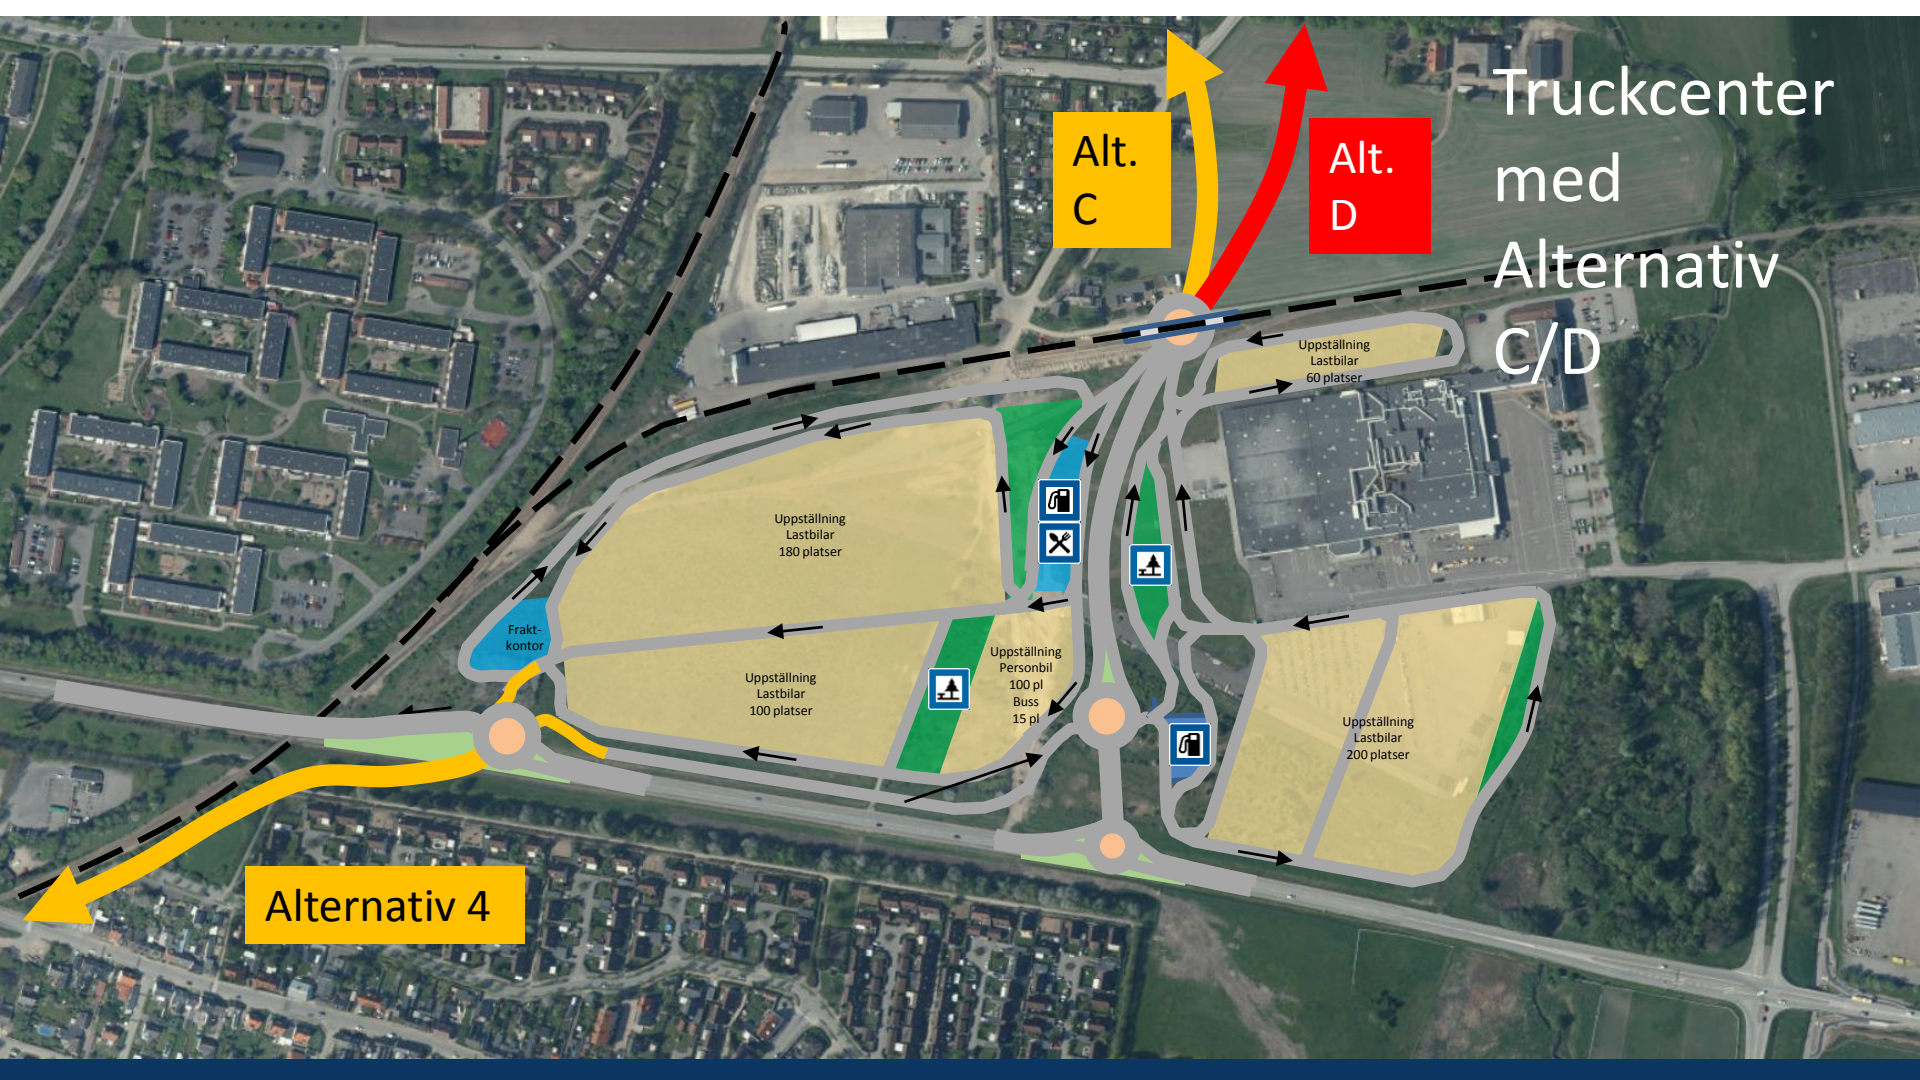

Alt.  
C

Alt.  
D

Truckcenter  
med  
Alternativ  
C/D

Alternativ 4

Frakt-  
kontor

Uppställning  
Lastbilar  
180 platser

Uppställning  
Lastbilar  
100 platser

Uppställning  
Personbil  
100 pl  
Buss  
15 pl

Uppställning  
Lastbilar  
60 platser

Uppställning  
Lastbilar  
200 platser





Truckcenter  
med  
Alternativ  
C/D

Alternativ  
"Tråg"

Alt.  
C

Alt.  
D

Uppställning  
Lastbilar  
180 platser

Uppställning  
Lastbilar  
60 platser

Frakt-  
kontor

Uppställning  
Lastbilar  
100 platser

Uppställning  
Personbil  
100 pl  
Buss  
15 pl

Uppställning  
Lastbilar  
200 platser



# Truckcenter med Alternativ B

Alt.  
B

Alternativ 1





# Truckcenter med Alternativ B

Alt.  
B

Lastbilar



Uppställning  
Personbil  
100 pl  
Buss  
15 pl

Frakt-  
kontor



Uppställning  
Lastbilar  
150 platser

Uppställning  
Lastbilar  
200 platser

Uppställning  
Lastbilar  
60 platser

Uppställning  
Lastbilar  
200 platser

Alternativ 2





# Truckcenter med Alternativ B

Alt.  
B

Alternativ 3

Lastbilar



Uppställning  
Personbil  
100 pl  
Buss  
15 pl

Frakt-  
kontor



Uppställning  
Lastbilar  
150 platser

Uppställning  
Lastbilar  
200 platser

Uppställning  
Lastbilar  
200 platser

Uppställning  
Lastbilar  
40 platser



# Truckcenter med Alternativ B

Alt.  
B

Alternativ 4

Lastbilar

Uppställning  
Lastbilar  
150 platser

Uppställning  
Personbil  
100 pl  
Buss  
15 pl

Frakt-  
kontor

Uppställning  
Lastbilar  
200 platser

Uppställning  
Lastbilar  
200 platser

Uppställning  
Lastbilar  
60 platser





# Truckcenter med Alternativ B


Alt.  
B

Alternativ  
"Tråg"




Alt "Tråg"

PROFIL: Hamnväg

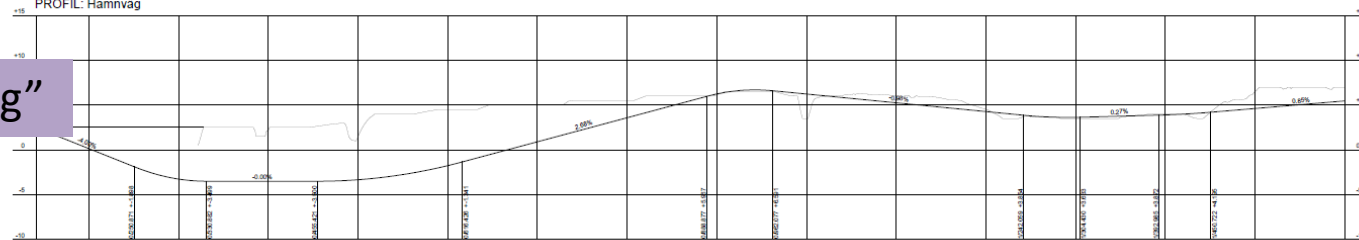

| |
|---|
| PROFILDATA  | -0.5% |      |      |      | RV 2000.00 |      |      |      | -0.3% |      |      |      | 2.6% |      |      |      | RV 2000.00 |      |      |      | -0.9% |      |      |      | RV 5000.00 |      |      |      | 3.7% |      |      |      | RV 10000.00 |      |      |      | 0.8% | |
| PROFILLINJE | 1.74  | 4.04 | 4.06 | 4.06 | 4.08       | 4.12 | 4.12 |

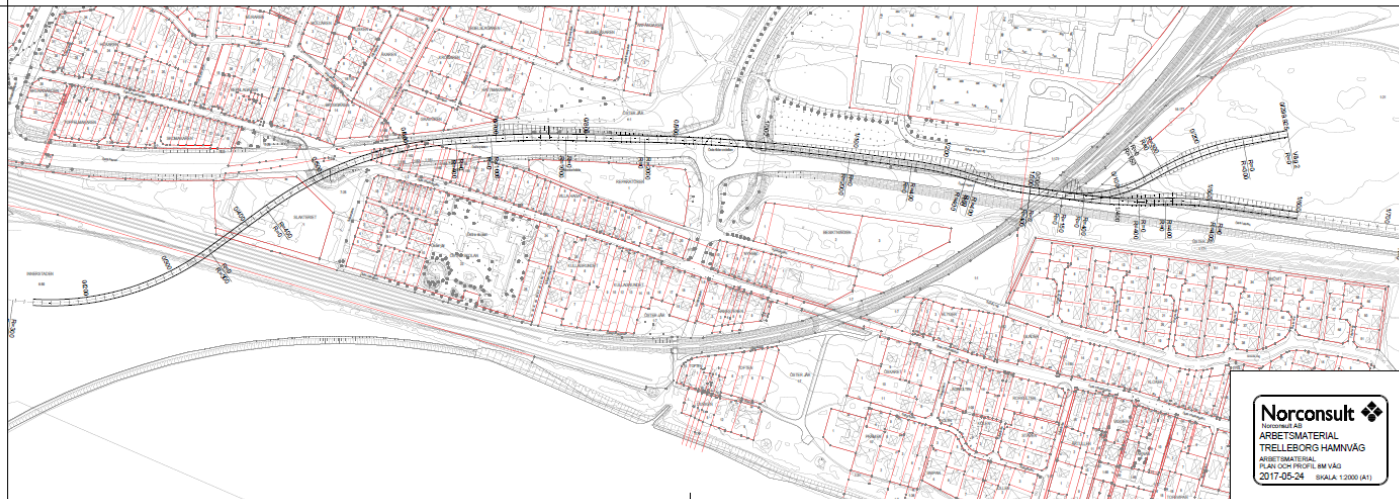

**Norconsult**  
 Uppdragsnr: 107  
**ARBETSMATERIAL**  
**TRELLEBORG HAMNVÄG**  
 ARBETSMATERIAL  
 PLAN OCH PROFIL RM VÄG  
 2017-05-24 (SKALA 1:2000 (A1))



TRELLEBORGS KOMMUN



Alt "Tråg"


Hamnväg  
Rv 9

Kontinentalb  
anan

Truck-  
center

Hamnväg alt "tråg"  
vid bro med  
Kontinentalbanan

# Alt "Tråg"

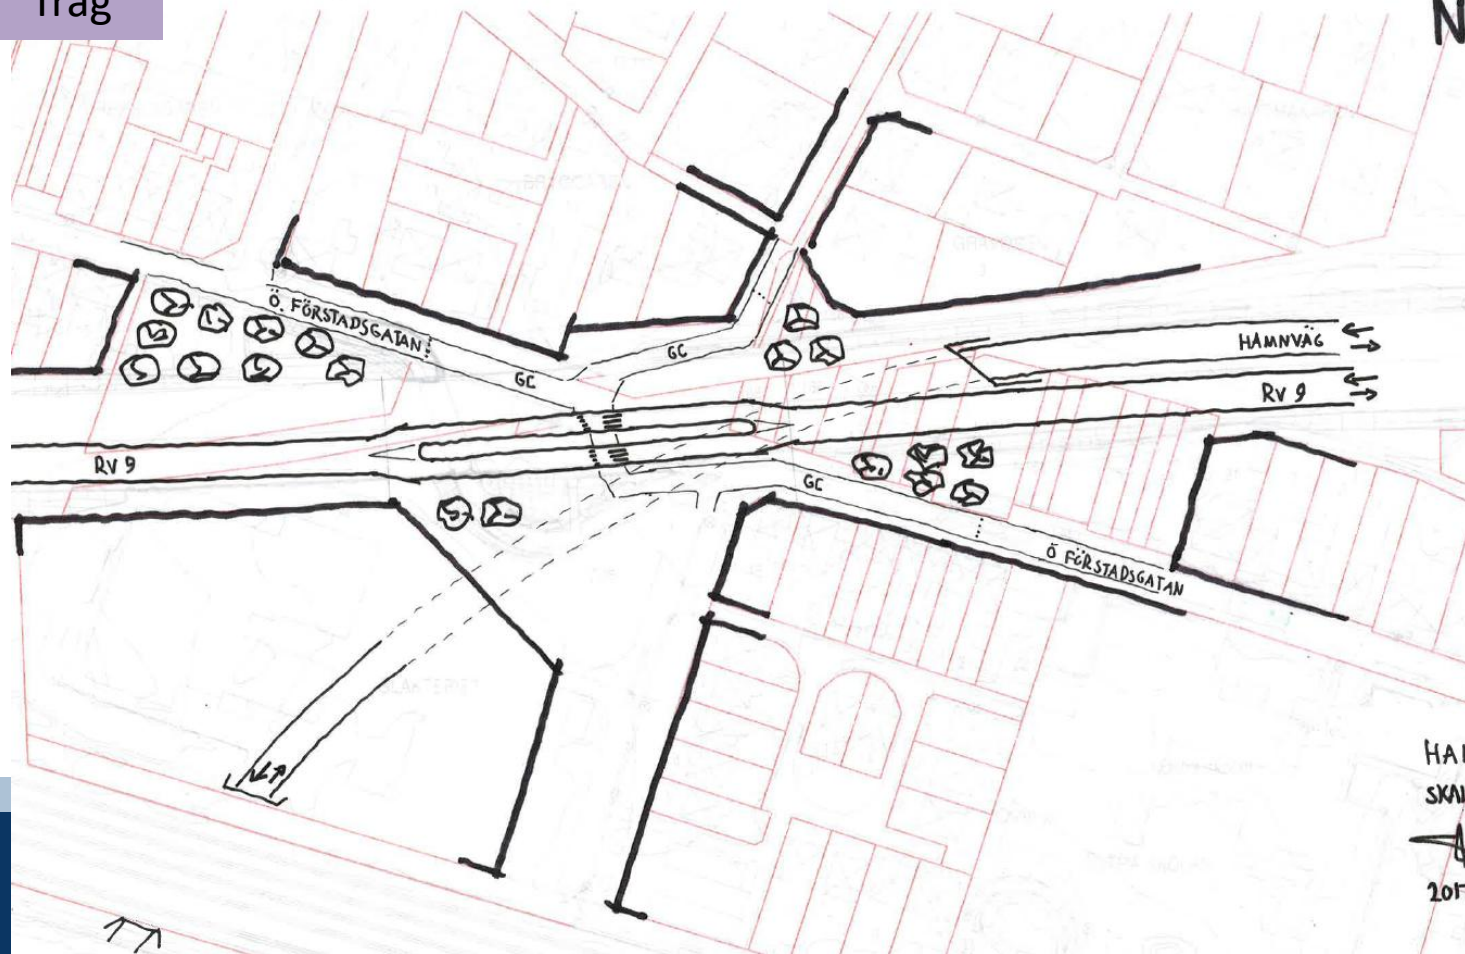

HAMNVÄG I TRÅG  
SKALA 1:1000 (A3)

  
2017-05-22





## Sammanfattning

- Funktionen hamntillfart-incheckning/ truckcenter viktig. Kravspec. framtagen i samråd med hamnen (rel. riksintressen)
- Hamntillfart kan ingå i hamnens verksamhetstillstånd
- Alternativen medför nya olika entrépunkter från öster till staden
- Värdefull miljö runt Kyrkoköpinge by
- Alternativ B riskerar Prestandos fortsatta existens i Tbg
- Alternativ B bedöms svårt att koppla samman med truckcenter/ incheckning p.g.a. nivåskillnader
- Fortsatt fördjupning krävs i kommande skeden





TRELLEBORGS  
KOMMUN





## Truckcenter

### Jämförelse mellan alternativ

## ARBETSMATERIAL

|                     |         |       |       |       |        |       |       |       |       |        |
|---------------------|---------|-------|-------|-------|--------|-------|-------|-------|-------|--------|
| Ringled alternativ  | Alt C/D |       |       |       |        | Alt B |       |       |       |        |
|                     |         |       |       |       |        |       |       |       |       |        |
| Hamnväg alternativ  | Alt 1   | Alt 2 | Alt 3 | Alt 4 | "Tråg" | Alt 1 | Alt 2 | Alt 3 | Alt 4 | "Tråg" |
| Trafiksäkerhet      |         |       |       |       |        |       |       |       |       |        |
| Truckcenter         |         |       |       |       |        |       |       |       |       |        |
| Omgivande trafiknät |         |       |       |       |        |       |       |       |       |        |
| Framkomlighet       |         |       |       |       |        |       |       |       |       |        |
| Hamntrafik          |         |       |       |       |        |       |       |       |       |        |
| Ringvägen           |         |       |       |       |        |       |       |       |       |        |
| Rv 9                |         |       |       |       |        |       |       |       |       |        |
| Internt Truckcenter |         |       |       |       |        |       |       |       |       |        |

| Kvalitet | Poäng           |
|----------|-----------------|
|          | 5 Mycket bra    |
|          | 4 Bra           |
|          | 3 OK            |
|          | 2 Brister       |
|          | 1 Stora brister |

